


VLOER OPBOUW

margia vloerafwerking
i.h.w. gestorte vloer
vulbeton


DETAIL A1-1

VLOEROPBOUW

margia vloerafwerking min.50 mm
gew. druklaag vlg. opgave constr.
kanaalplaatvloer

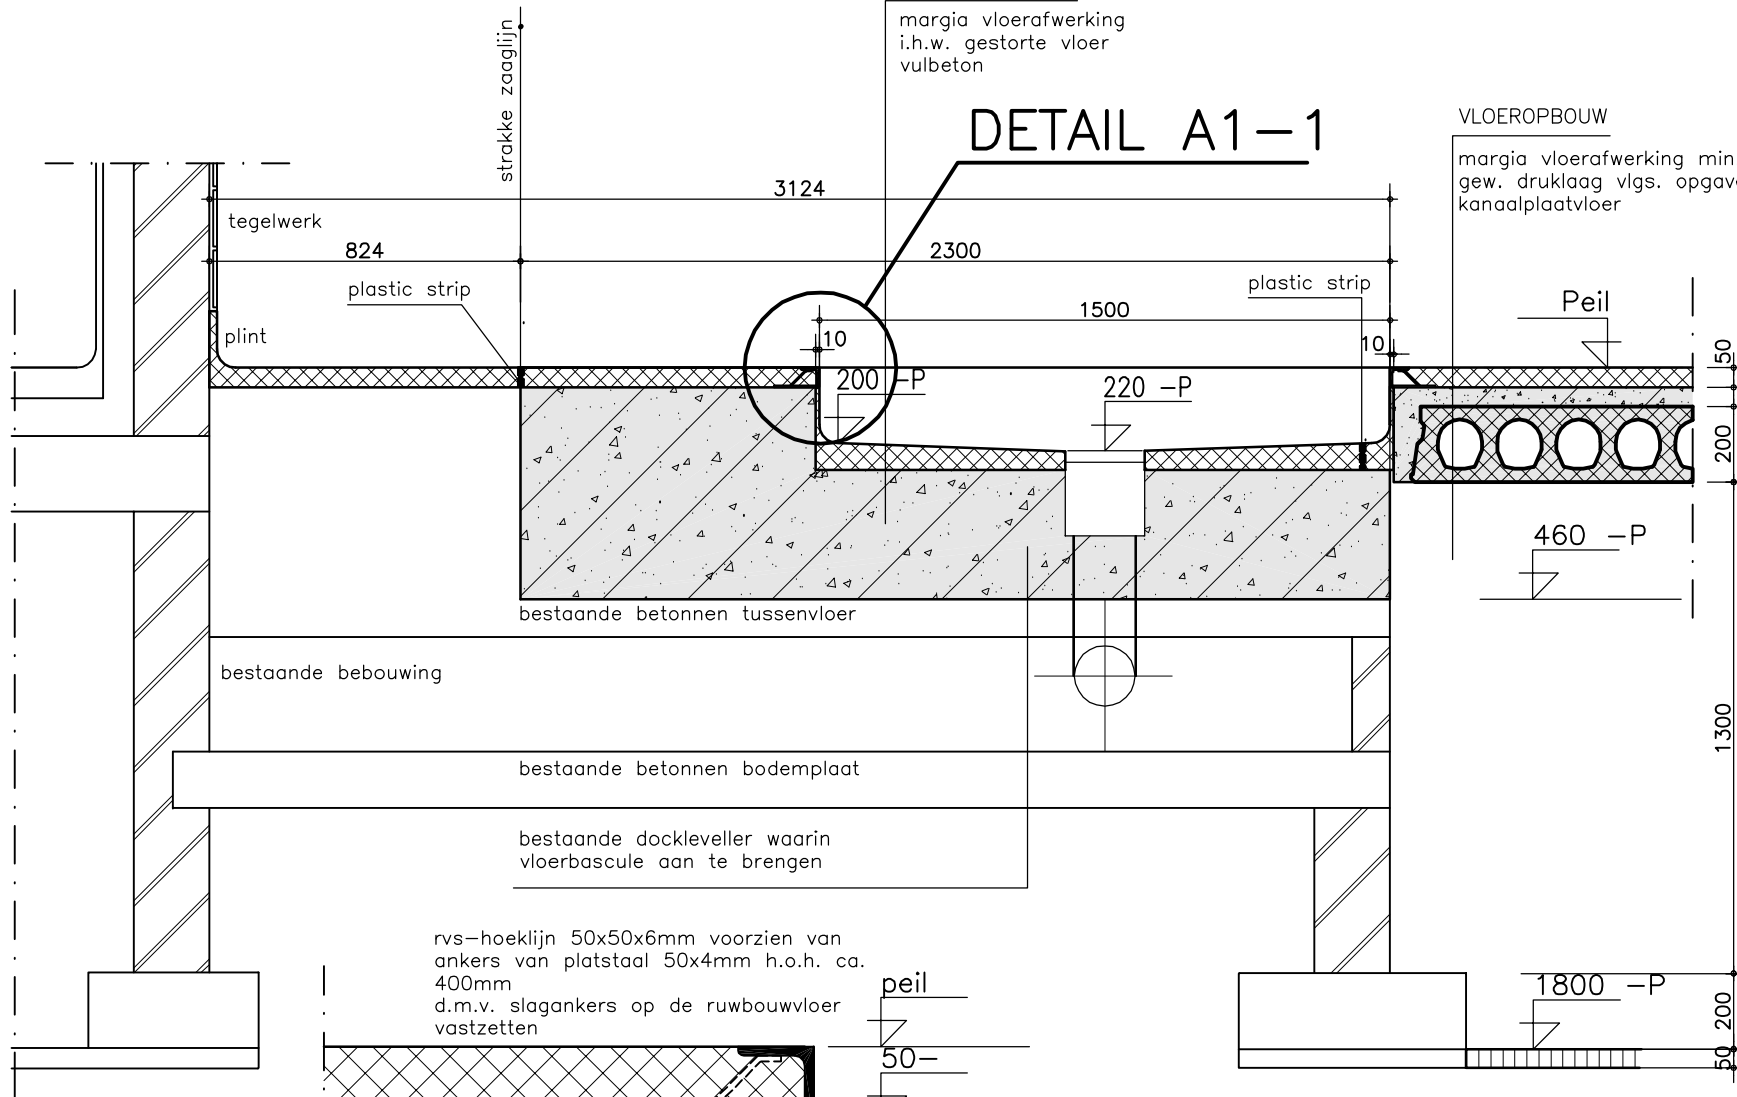

rvs-hoeklijn 50x50x6mm voorzien van
ankers van platstaal 50x4mm h.o.h. ca.
400mm
d.m.v. slagankers op de ruwbouwvloer
vastzetten

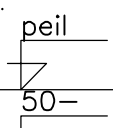

alle maten zijn in mm

DETAIL A1-1

onderdeel: Weegschaal put		schaal: 1:20	A1
Ruys Vloeren B.V. Tel: 055-5335363		datum: A 06-02-2004	B