


VLOEROPBOUW

margia vloerafwerking 15mm
 uitvullaag 35mm
 druklaag volgens opgave constructeur
 kanaalplaatvloer 200mm

rvs hoekprofiel 40x40x5
 voorzien van aangelaste ankers
 van platstaal 4x50mm
 vastgezet d.m.v. slagankers

margia trapafwerking

DETAIL A3

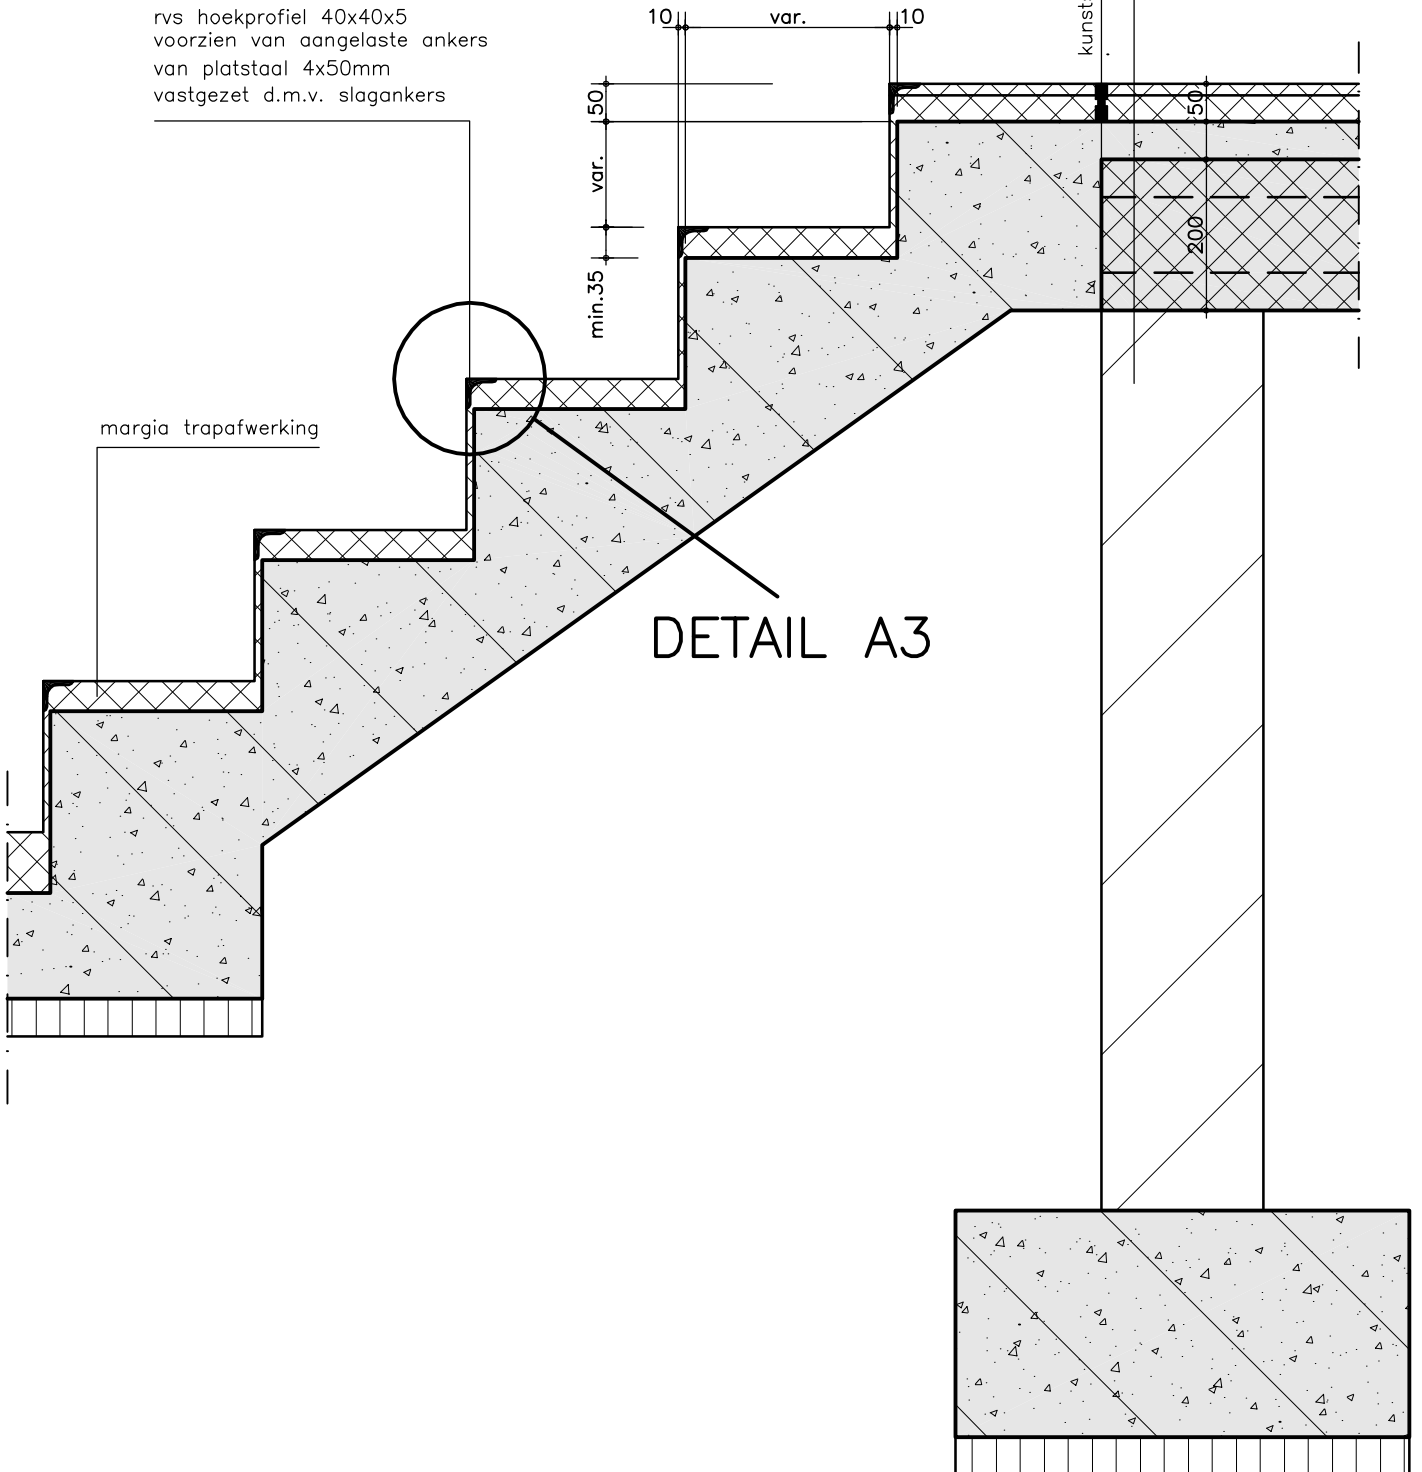

alle maten zijn in mm

onderdeel: Trap met hoeklijn	schaal: 1:10	D1
Ruys Vloeren B.V. Tel: 055-5335363	datum: A 06-02-2004	B